Mestna občina
Ljubljana

Organizacija Združenih narodov za izobraževanje, znanost in kulturo

LJUBLJANA: MESTO/CITY OF/LITERA-TURE ...
Unescovo kreativno mesto od 2015

KProjektL
Projektiranje in inženiring d.o.o. Ljubljana



Ureditev »Jadranske ulice, LZ-212853« in »Vipavske ceste, LZ-212854«, od "Tržaške ceste, LG-211034" do "Ceste v Mestni log, LZ-212831"

Ljubljana, November 2026


Mestna občina Ljubljana

Organizacija Združenih narodov za izobraževanje, znanost in kulturo

LJUBLJANA: MESTO/CITY OF/LITERA-TURE ... Unescovo kreativno mesto od 2015

KPProjekt L
Projektiranje in inženiring d.o.o. Ljubljana

PREGLEDNA SITUACIJA
(Trasa je razdeljena na dva odseka)

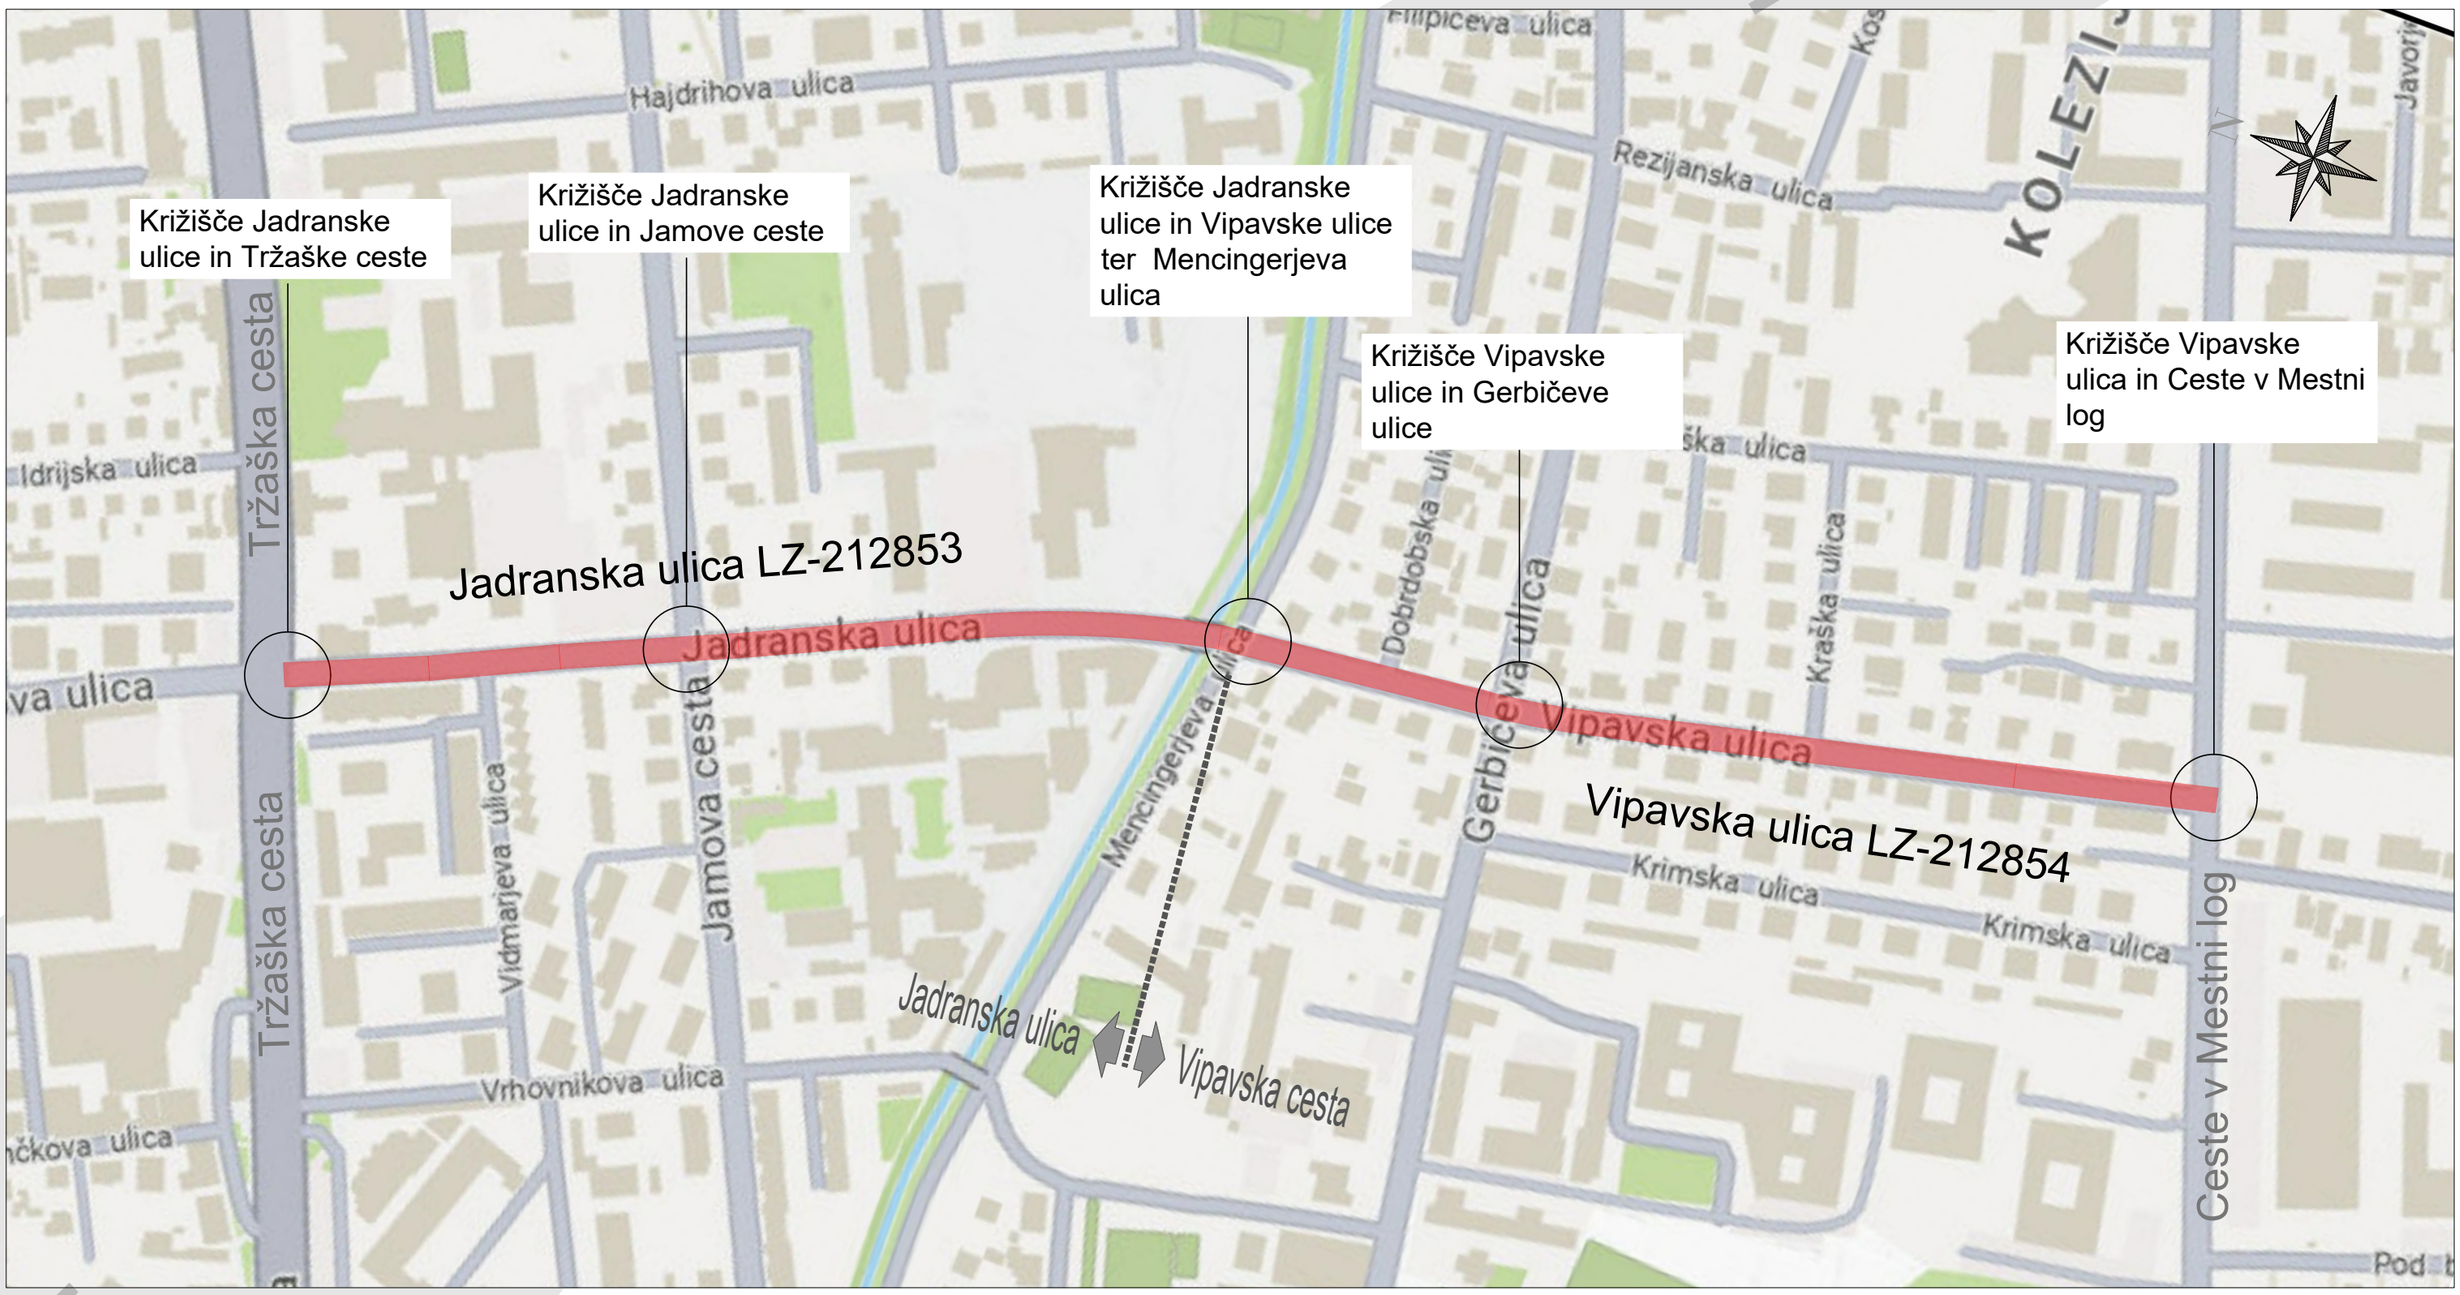

Ljubljana, November 2026

Mestna občina Ljubljana

Organizacija Združenih narodov za izobraževanje, znanost in kulturo

LJUBLJANA: MESTO/CITY OF/LITERA-TURE ... Unescovo kreativno mesto od 2015

KPProjektL
Projektiranje in inženiring d.o.o. Ljubljana

PREDVIDENA UREDITEV

- Rekonstrukcija vozišče konstrukcije
- Razširitev vozišča ter umestitev kolesarskih pasov na vozišče
- Ureditev prehodov čez križišča za kolesarje (prijazno kolesarjem)
- Izvedba BUS postajališč na vozišču
- Celotna ureditev križišč z zavijalnimi radiji
- Izvedba taktilnih označb
- Izvedba rekonstrukcije javne infrastrukture(plin, vodovod, kanalizacija…)


Ljubljana, November 2026

Mestna občina Ljubljana

Organizacija Združenih narodov za izobraževanje, znanost in kulturo · LJUBLJANA: MESTO/CITY OF/LITERA-TURE ... · Unescovo kreativno mesto od 2015

KPProjektL
Projektiranje in inženiring d.o.o. Ljubljana

Karakteristični prerez rekonstrukcije "Jadranske ulice LZ-212853" in "Vipavske ceste LZ-212854, od Tržaške ceste do Ceste v Mest

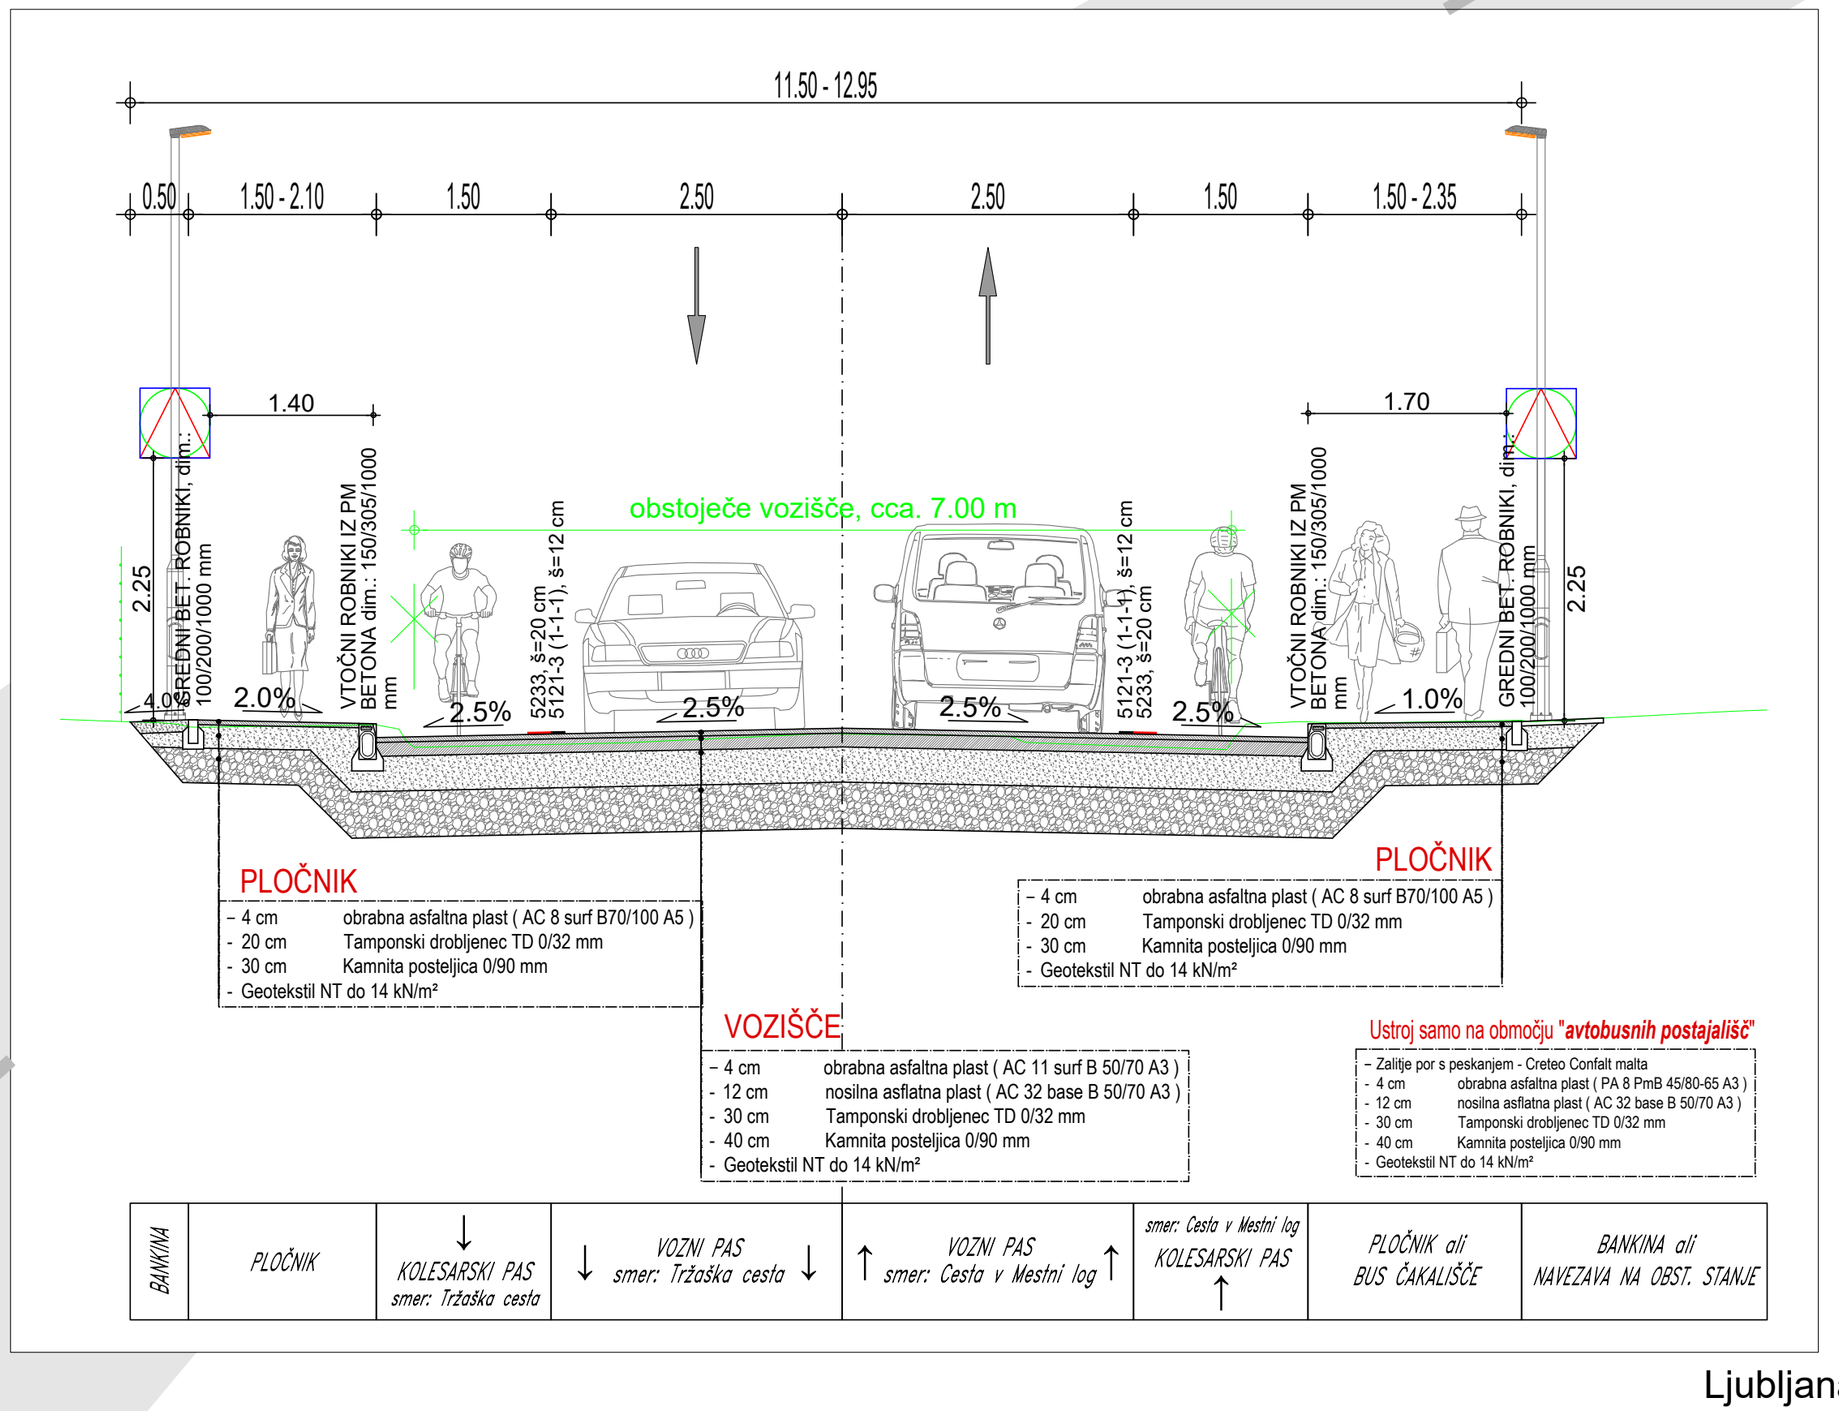

Ljubljana, November 2026

Mestna občina Ljubljana

Organizacija Združenih narodov za izobraževanje, znanost in kulturo


LJUBLJANA: MESTO/CITY OF/LITERA-TURE ...

Unescovo kreativno mesto od 2015

KPProjektL

Projektiranje in inženiring d.o.o. Ljubljana

Odsek: Jadranska ulica LZ-212853 - 1/2

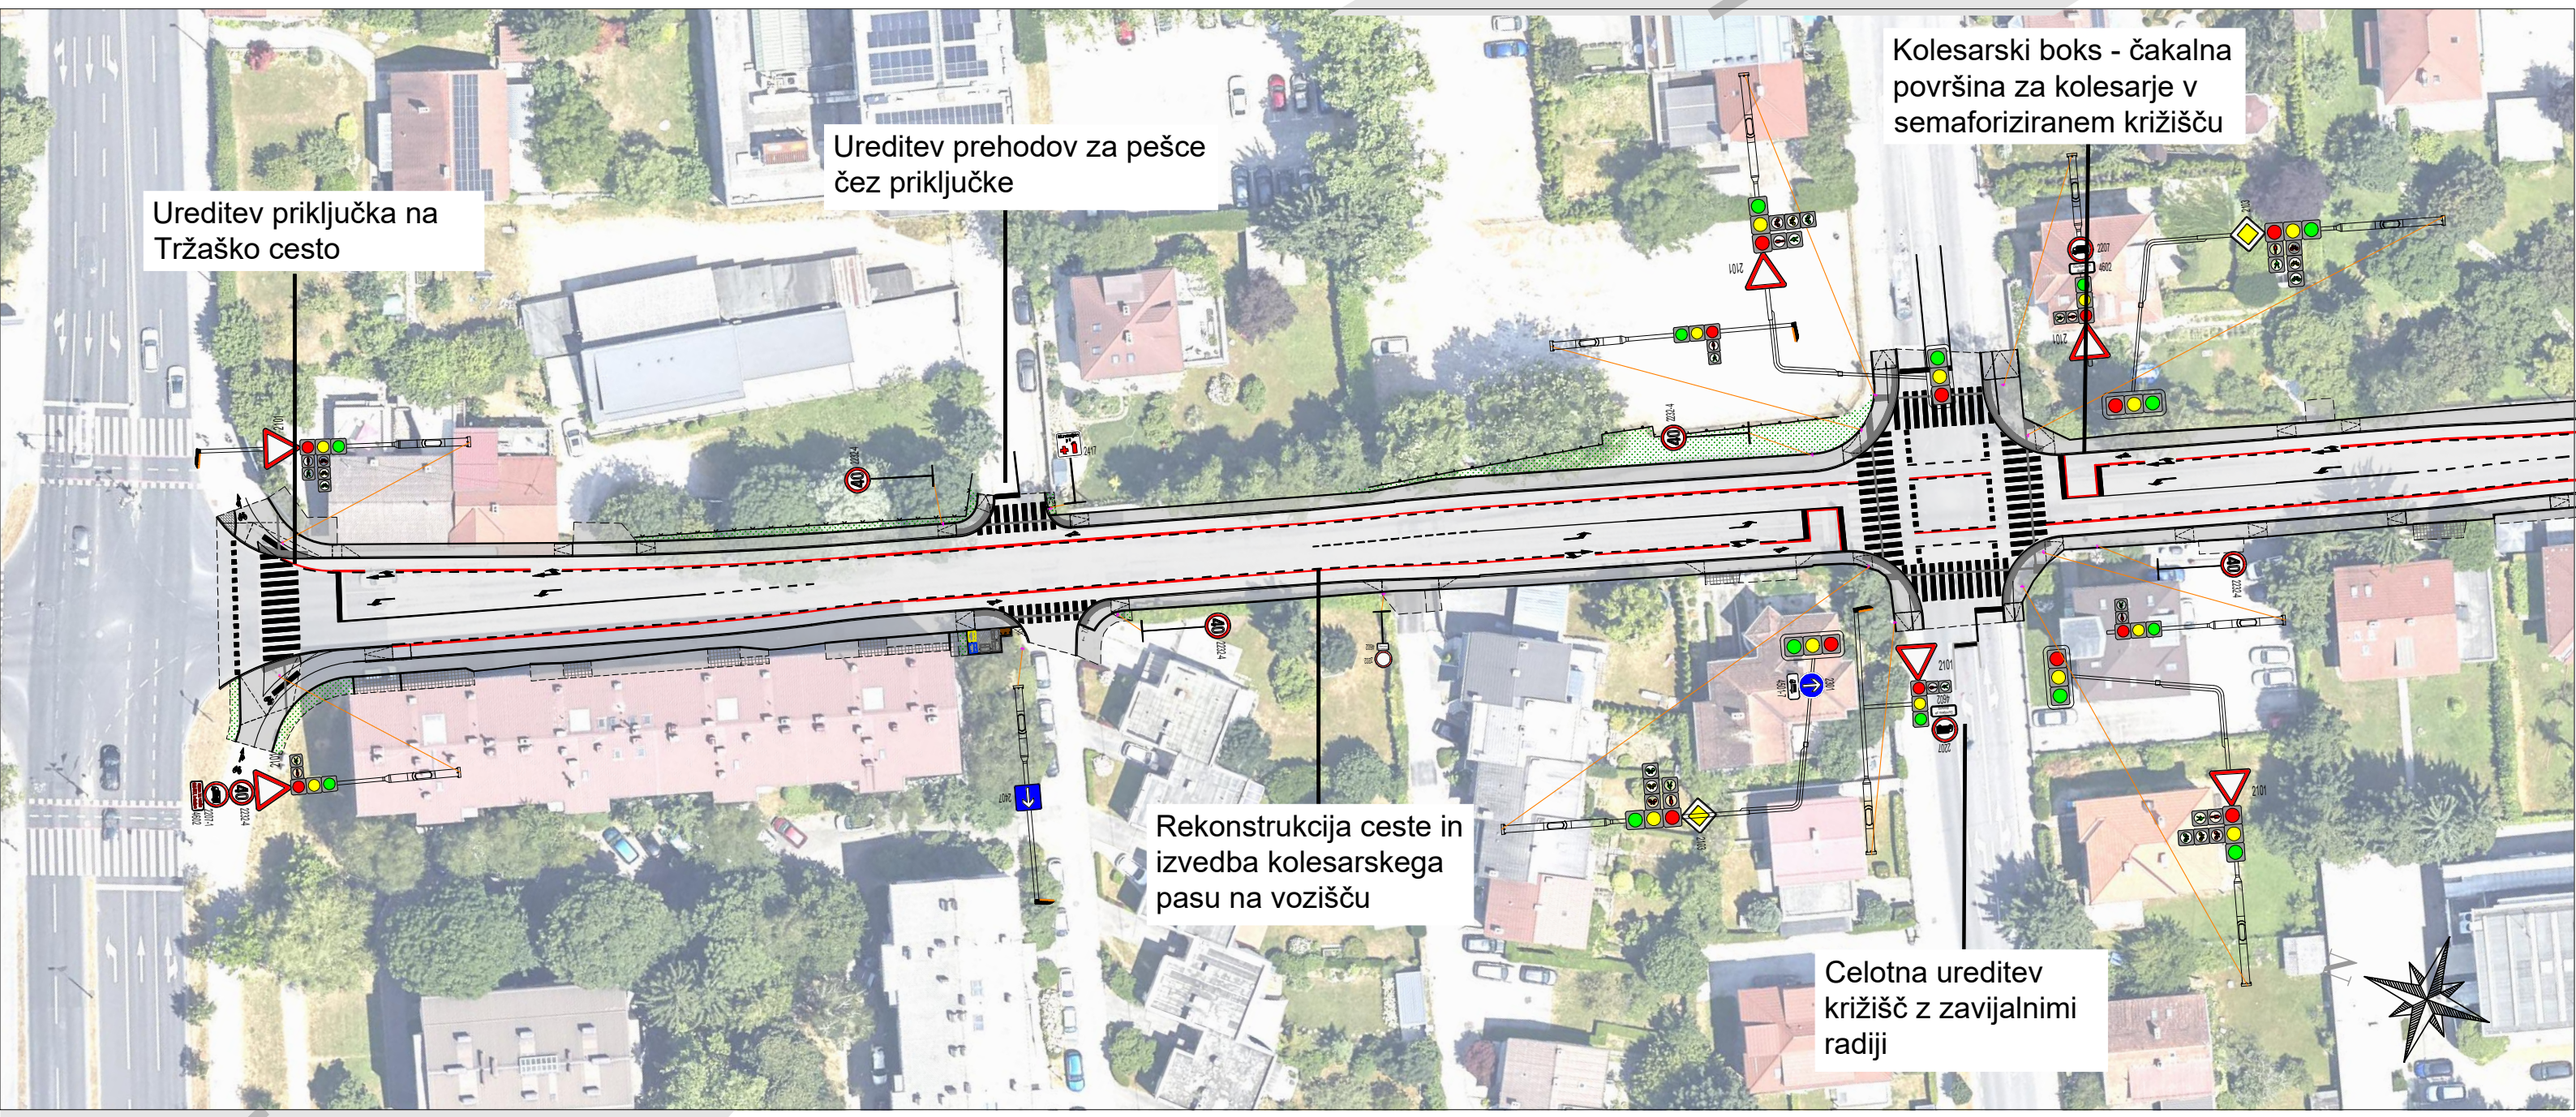

Ljubljana, November 2026


Mestna občina Ljubljana

Organizacija Združenih narodov za izobraževanje, znanost in kulturo

LJUBLJANA: MESTO/CITY OF/LITERA-TURE ... Unescovo kreativno mesto od 2015

KPProjektL
Projektiranje in inženiring d.o.o. Ljubljana

Odsek: Jadranska ulica LZ-212853 - 2/2

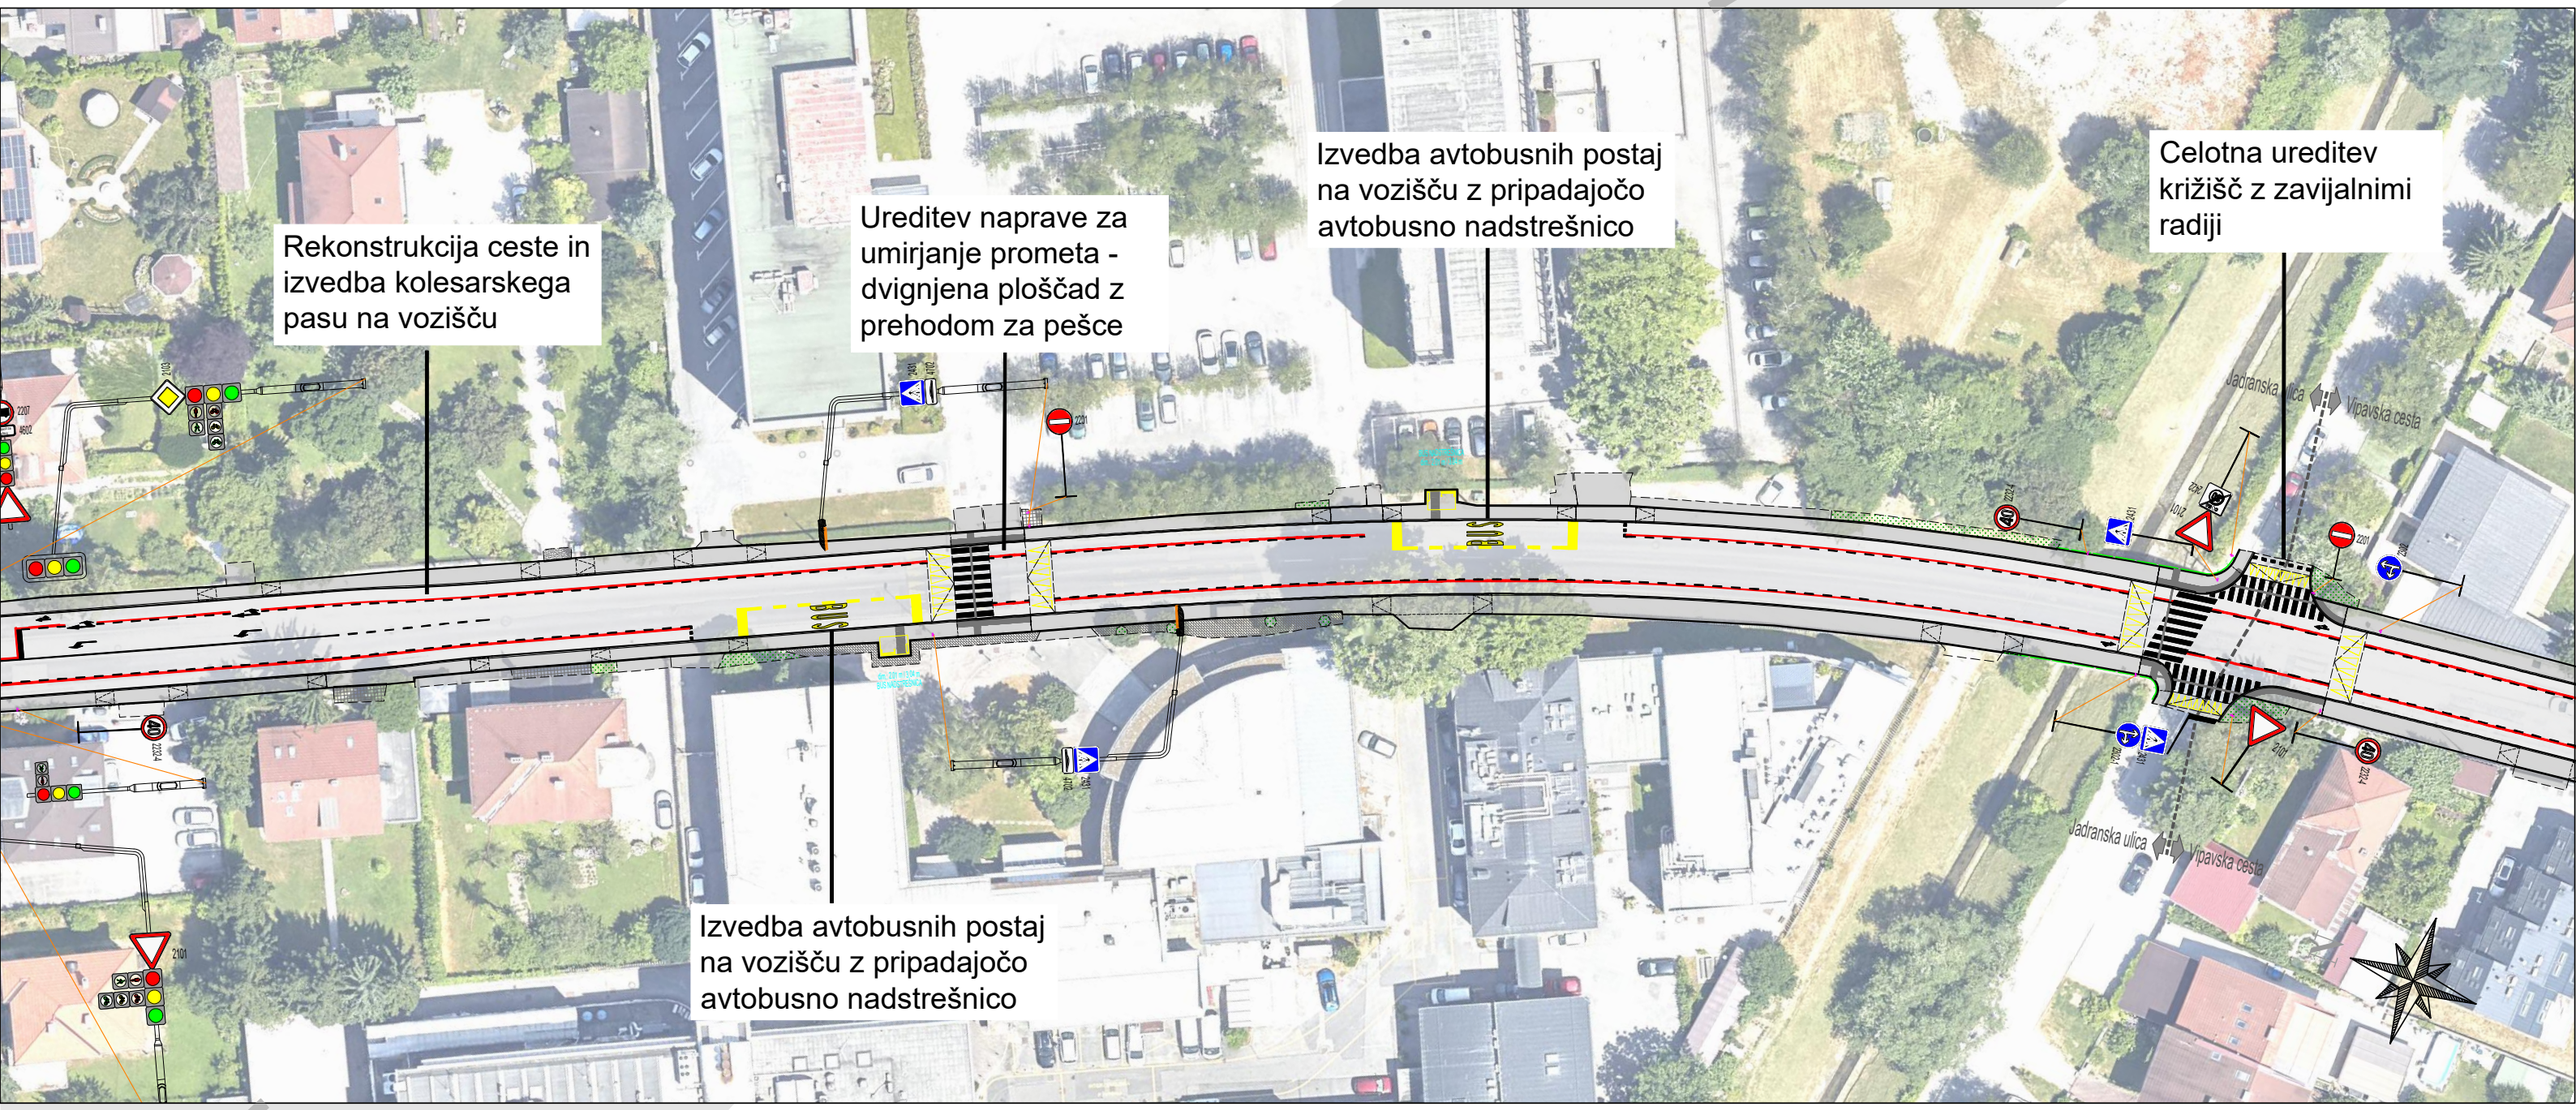

Ljubljana, November 2026


Mestna občina Ljubljana

Organizacija Združenih narodov za izobraževanje, znanost in kulturo

LJUBLJANA: MESTO/CITY OF/LITERA-TURE ... Unescovo kreativno mesto od 2015

KProjekt L
Projektiranje in inženiring d.o.o. Ljubljana

Odsek: Vipavska ulica LZ-212854 - 1/2

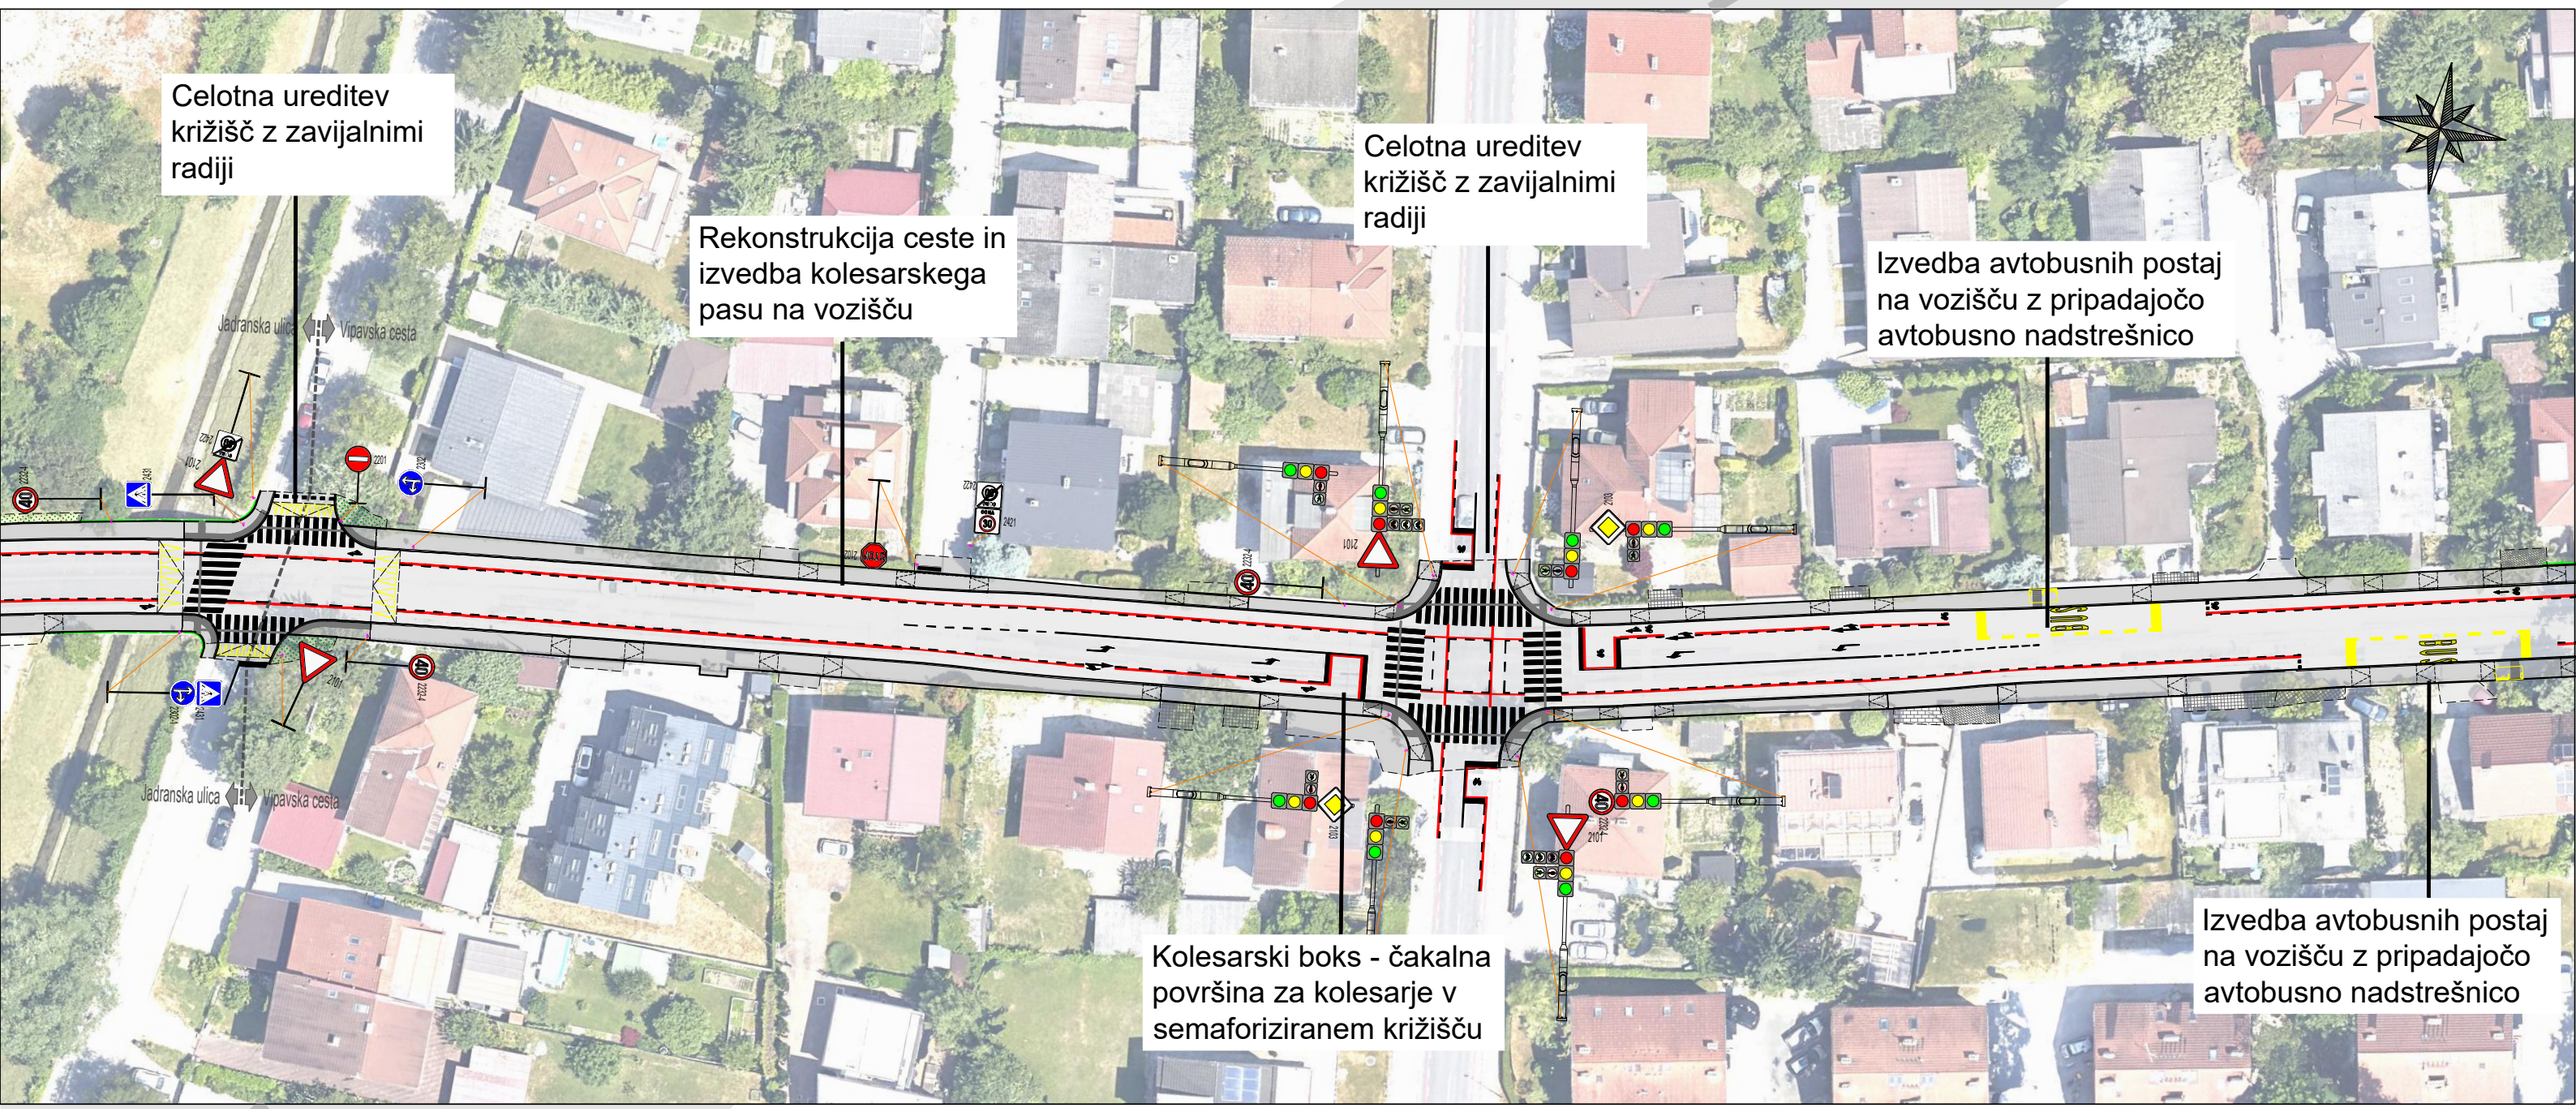

Ljubljana, November 2026

Mestna občina Ljubljana

Organizacija Združenih narodov za izobraževanje, znanost in kulturo


LJUBLJANA: MESTO/CITY OF/LITERA-TURE ...

Unescovo kreativno mesto od 2015

KProjekt L

Projektiranje in inženiring d.o.o. Ljubljana

Odsek: Vipavska ulica LZ-212854 - 2/2

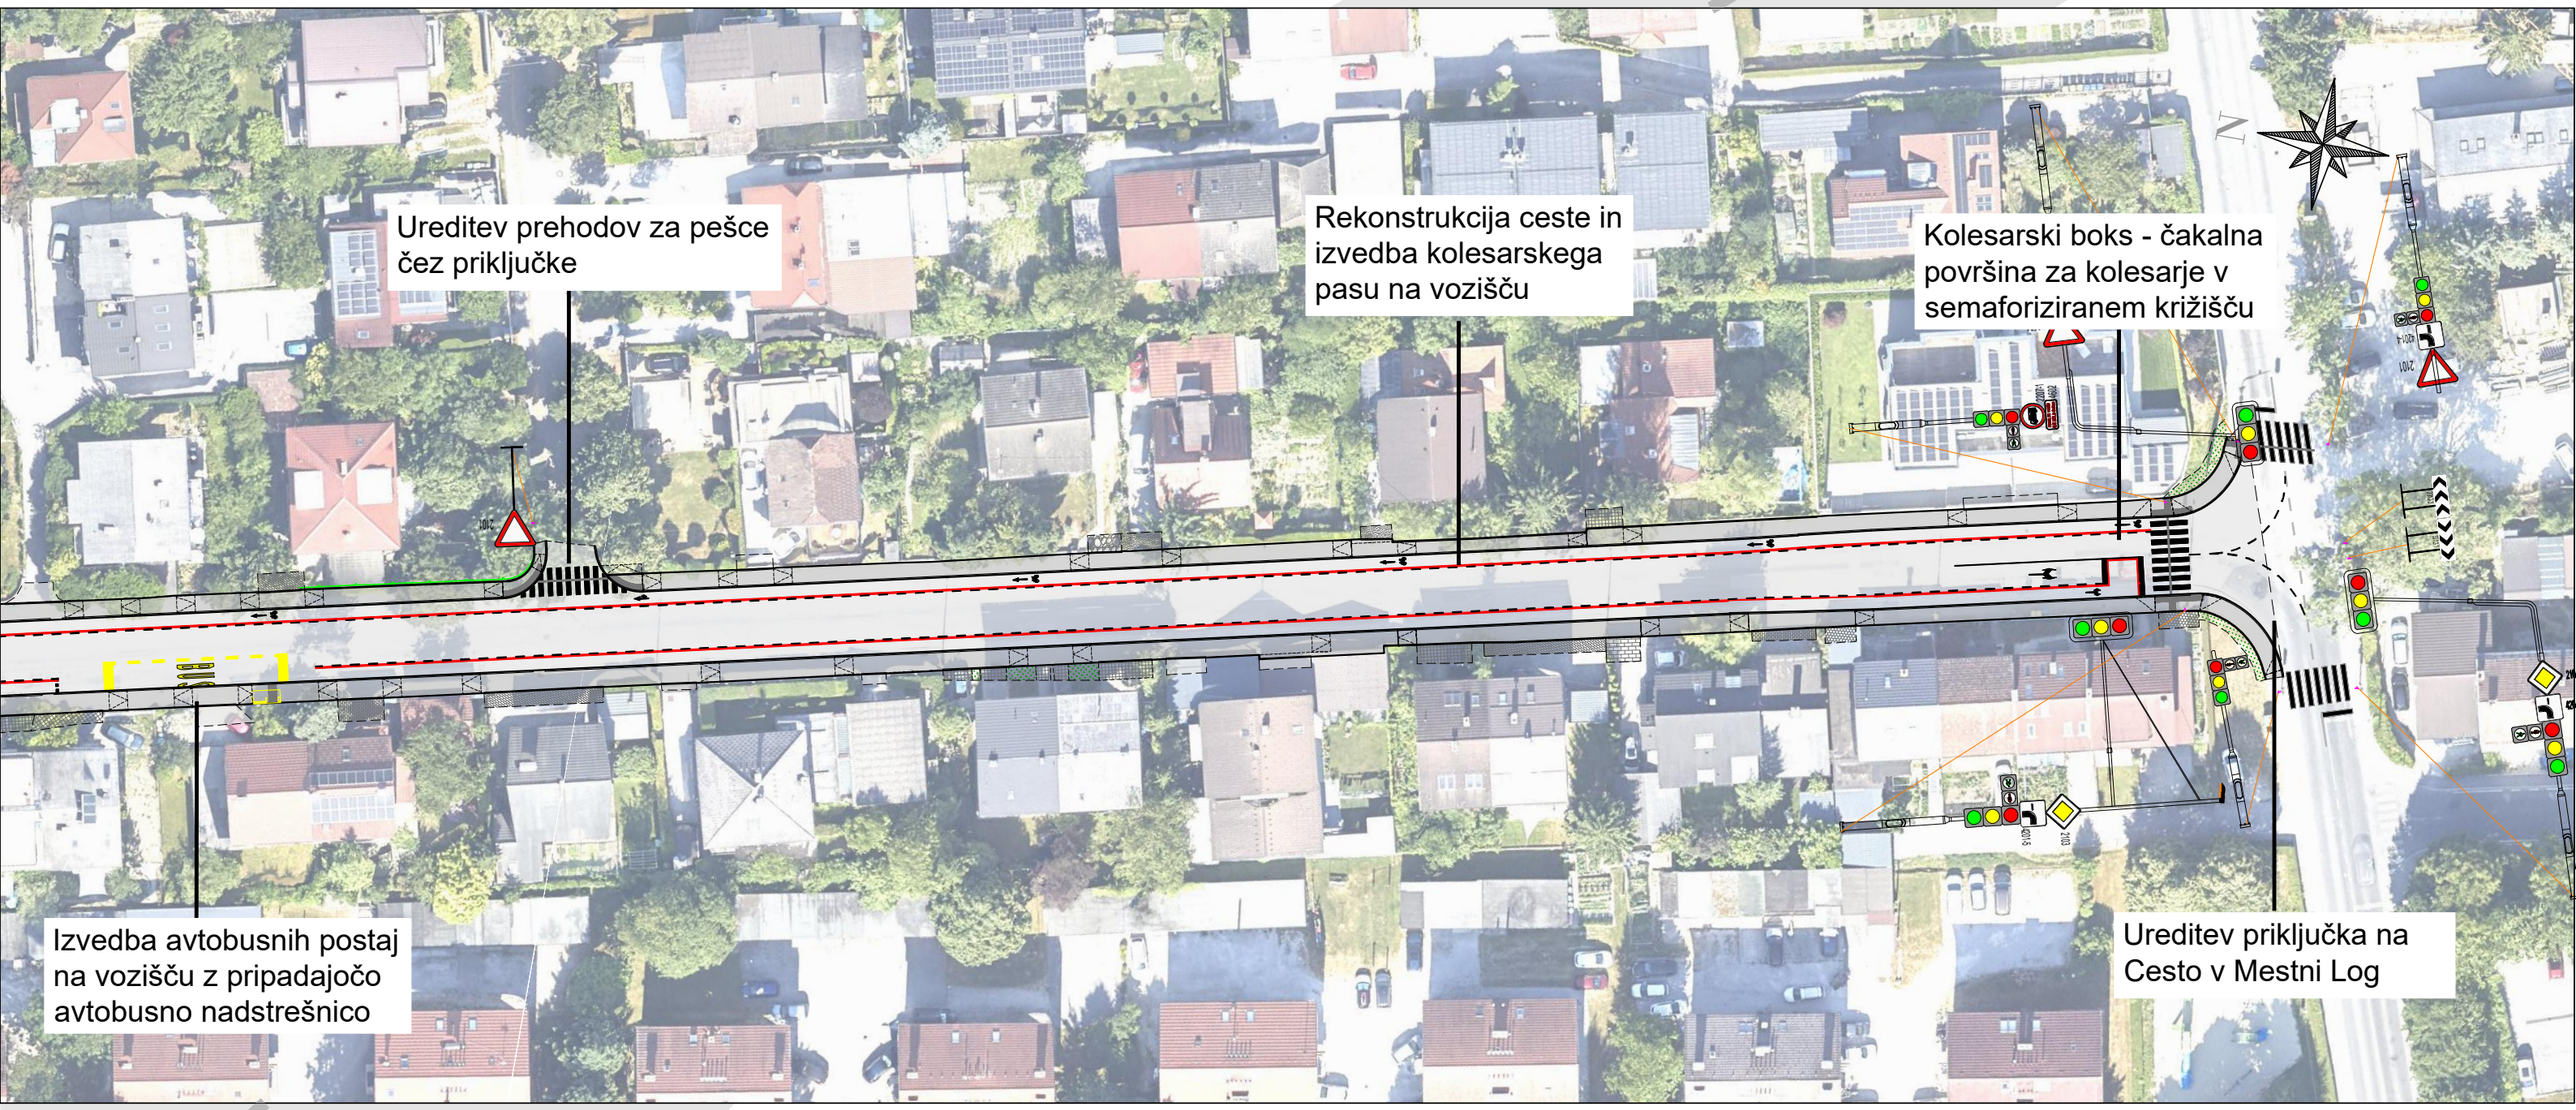

Ljubljana, November 2026